


PÉRIMÈTRE DES ZONES D'AMÉNAGEMENT CONCERTÉ

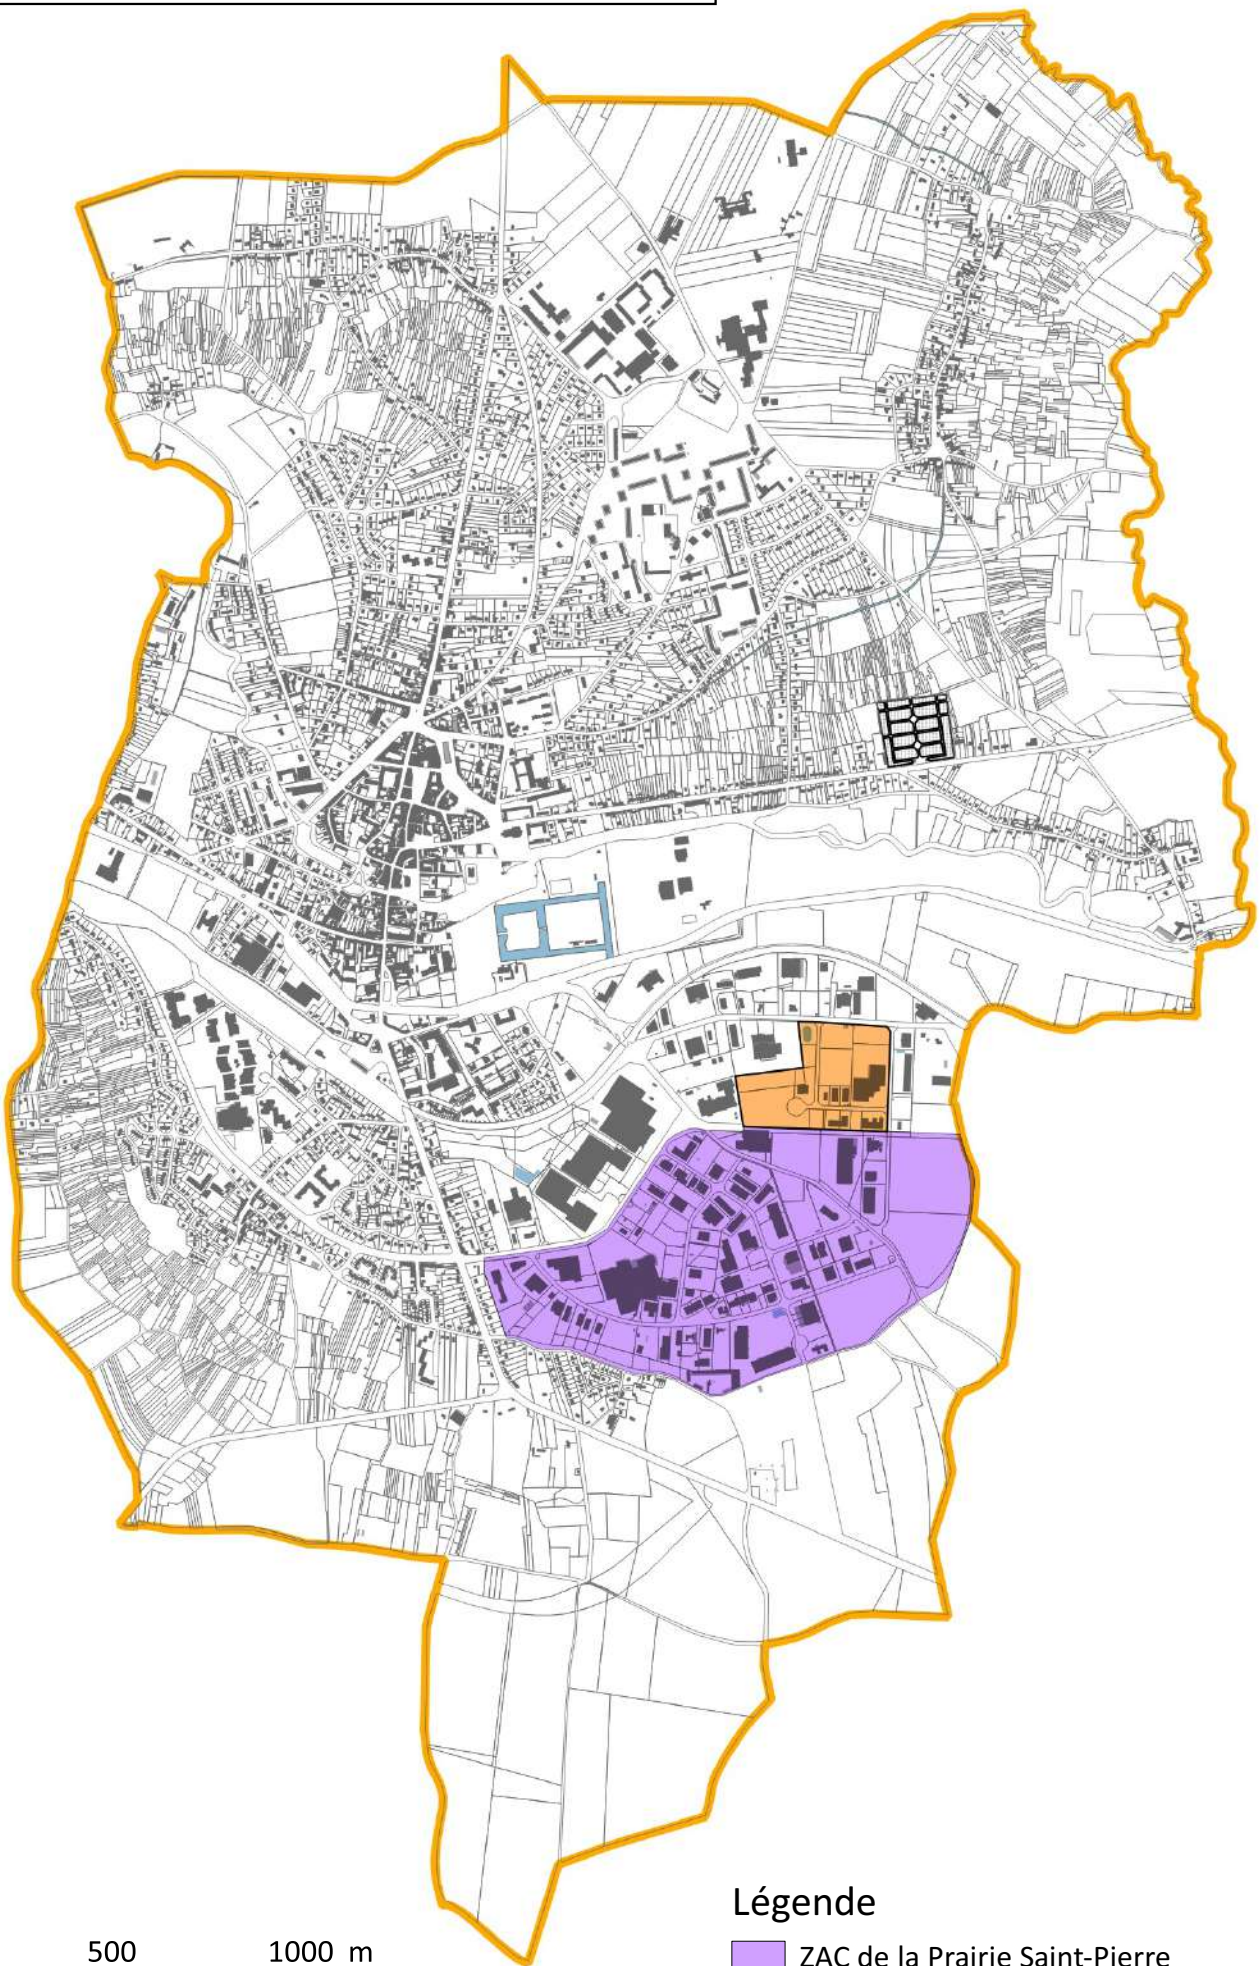

0 500 1000 m

Légende

- ZAC de la Prairie Saint-Pierre
- ZAC des Longs Sillons