


**PHASES Travaux**  
**Adduction Eau Potable**  
**6/02/17 au 24/02/17**

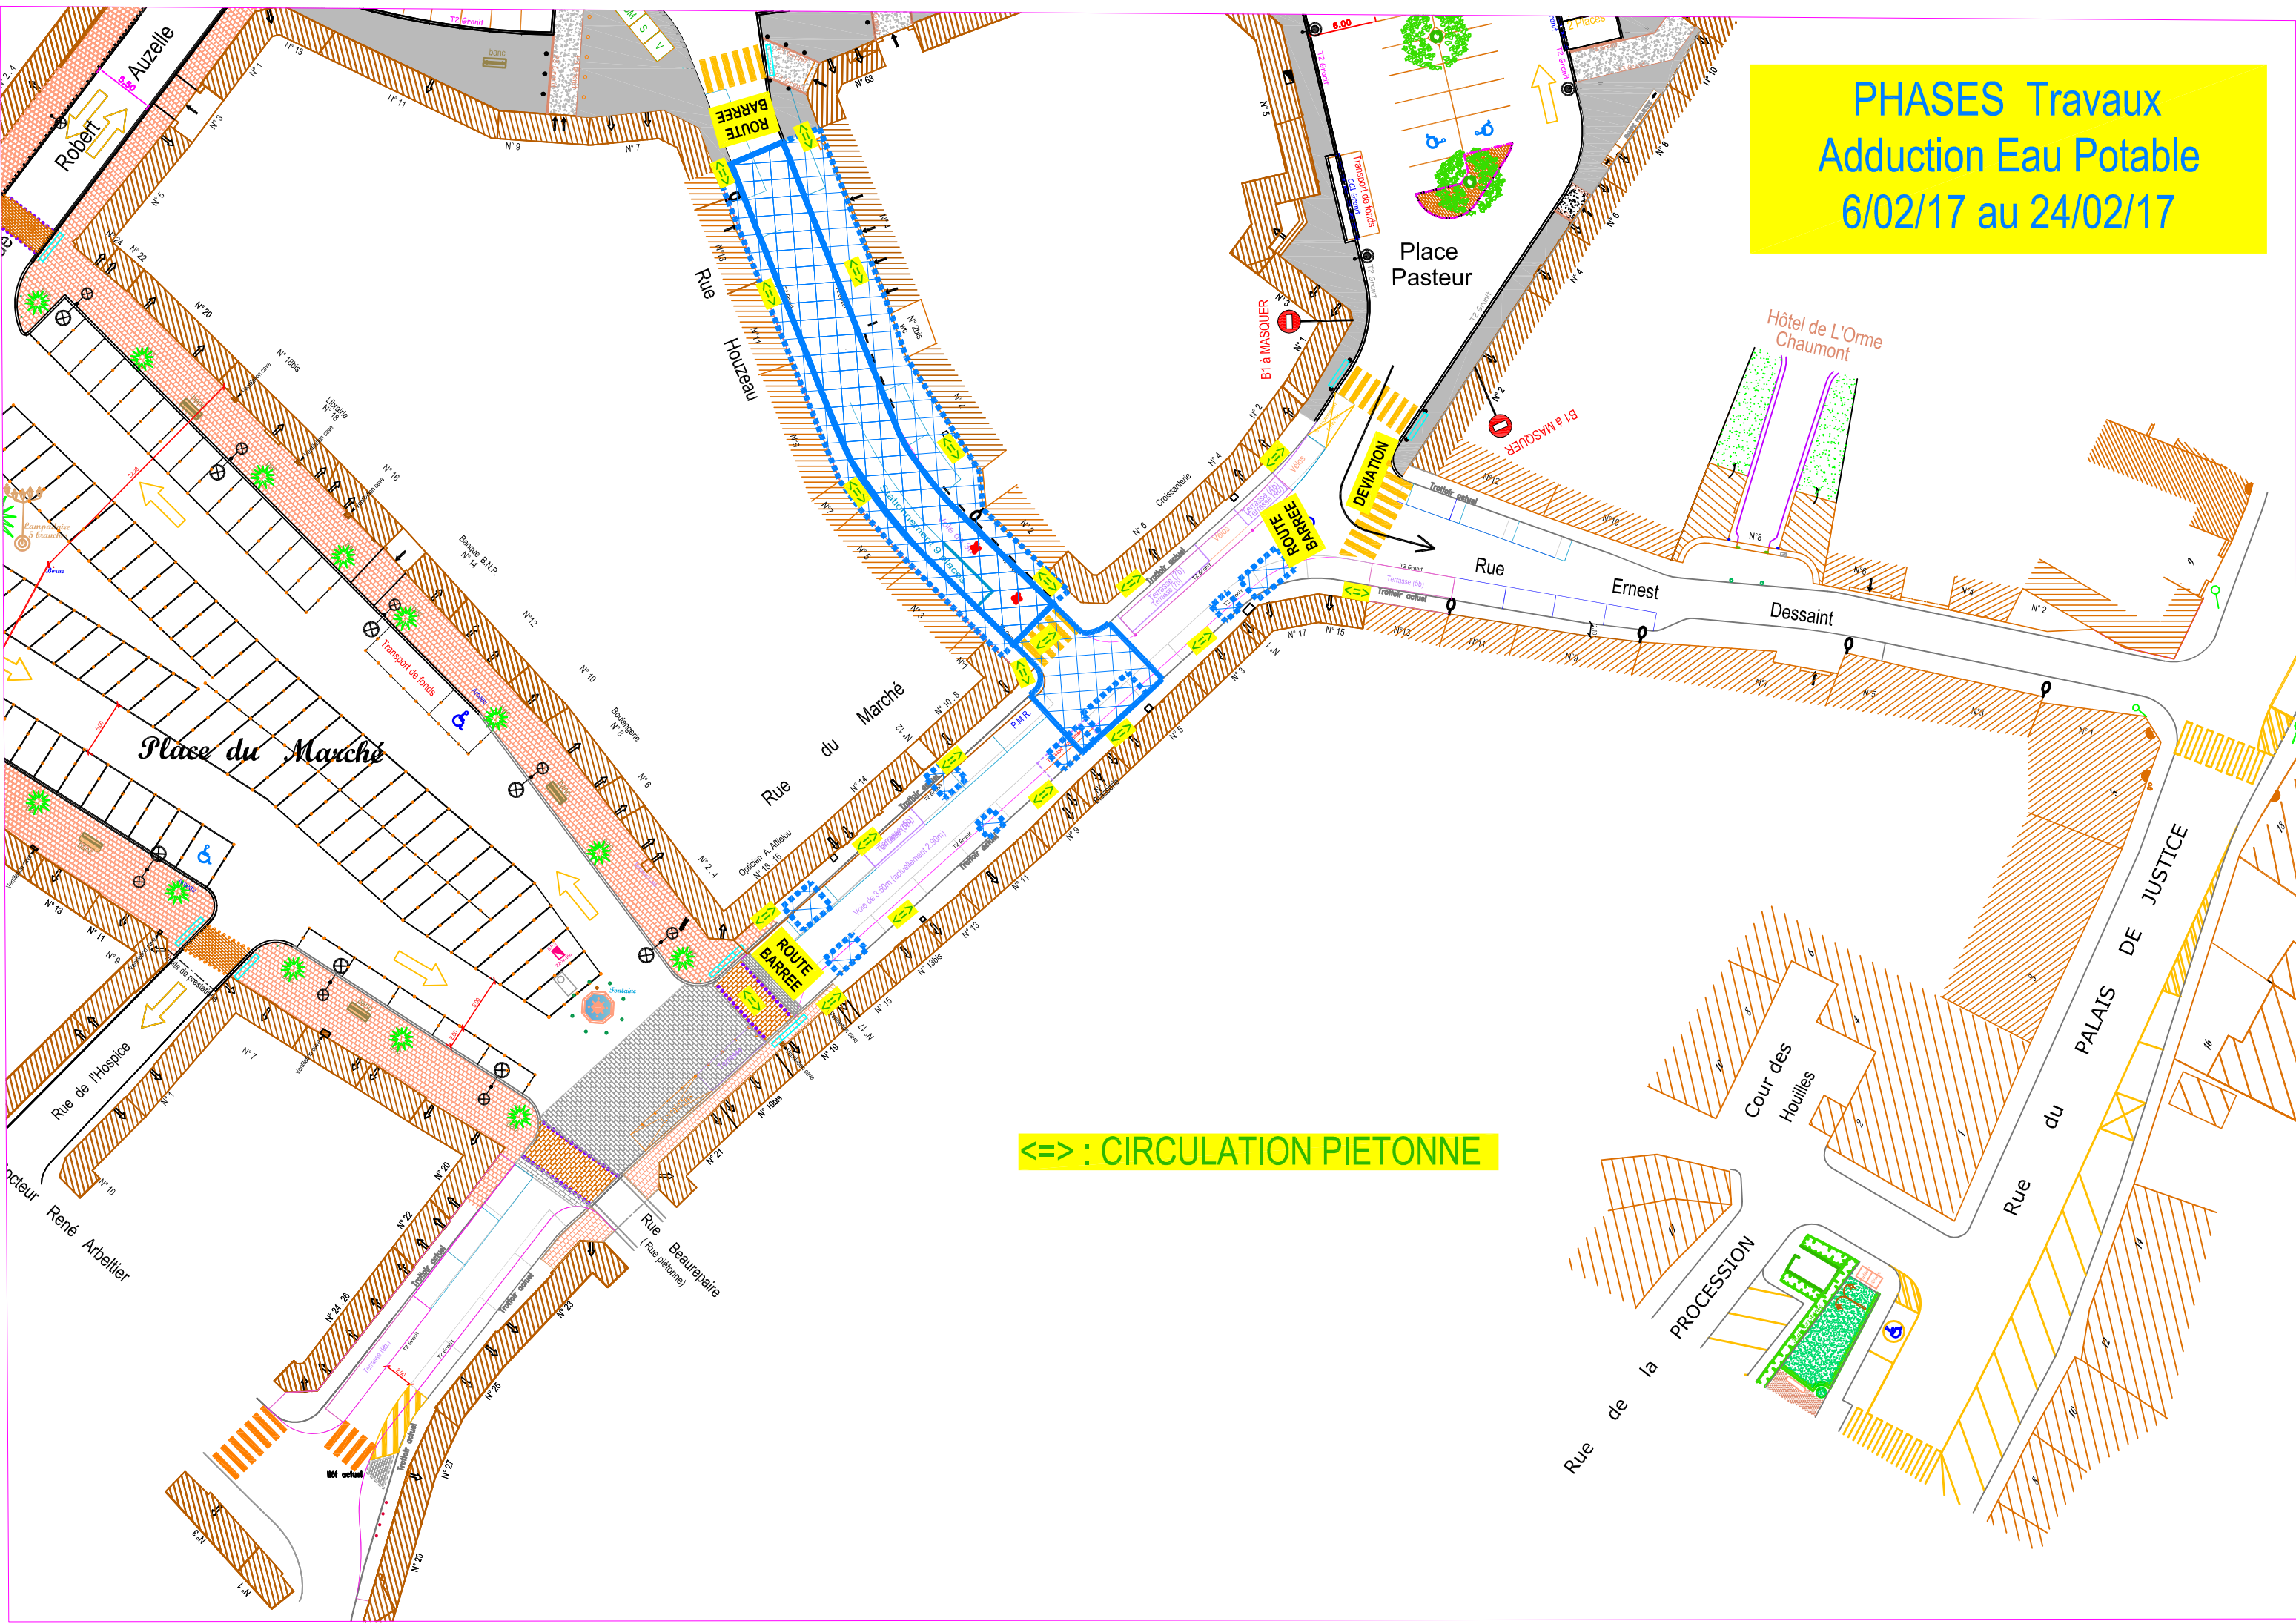

**<=> : CIRCULATION PIETONNE**